

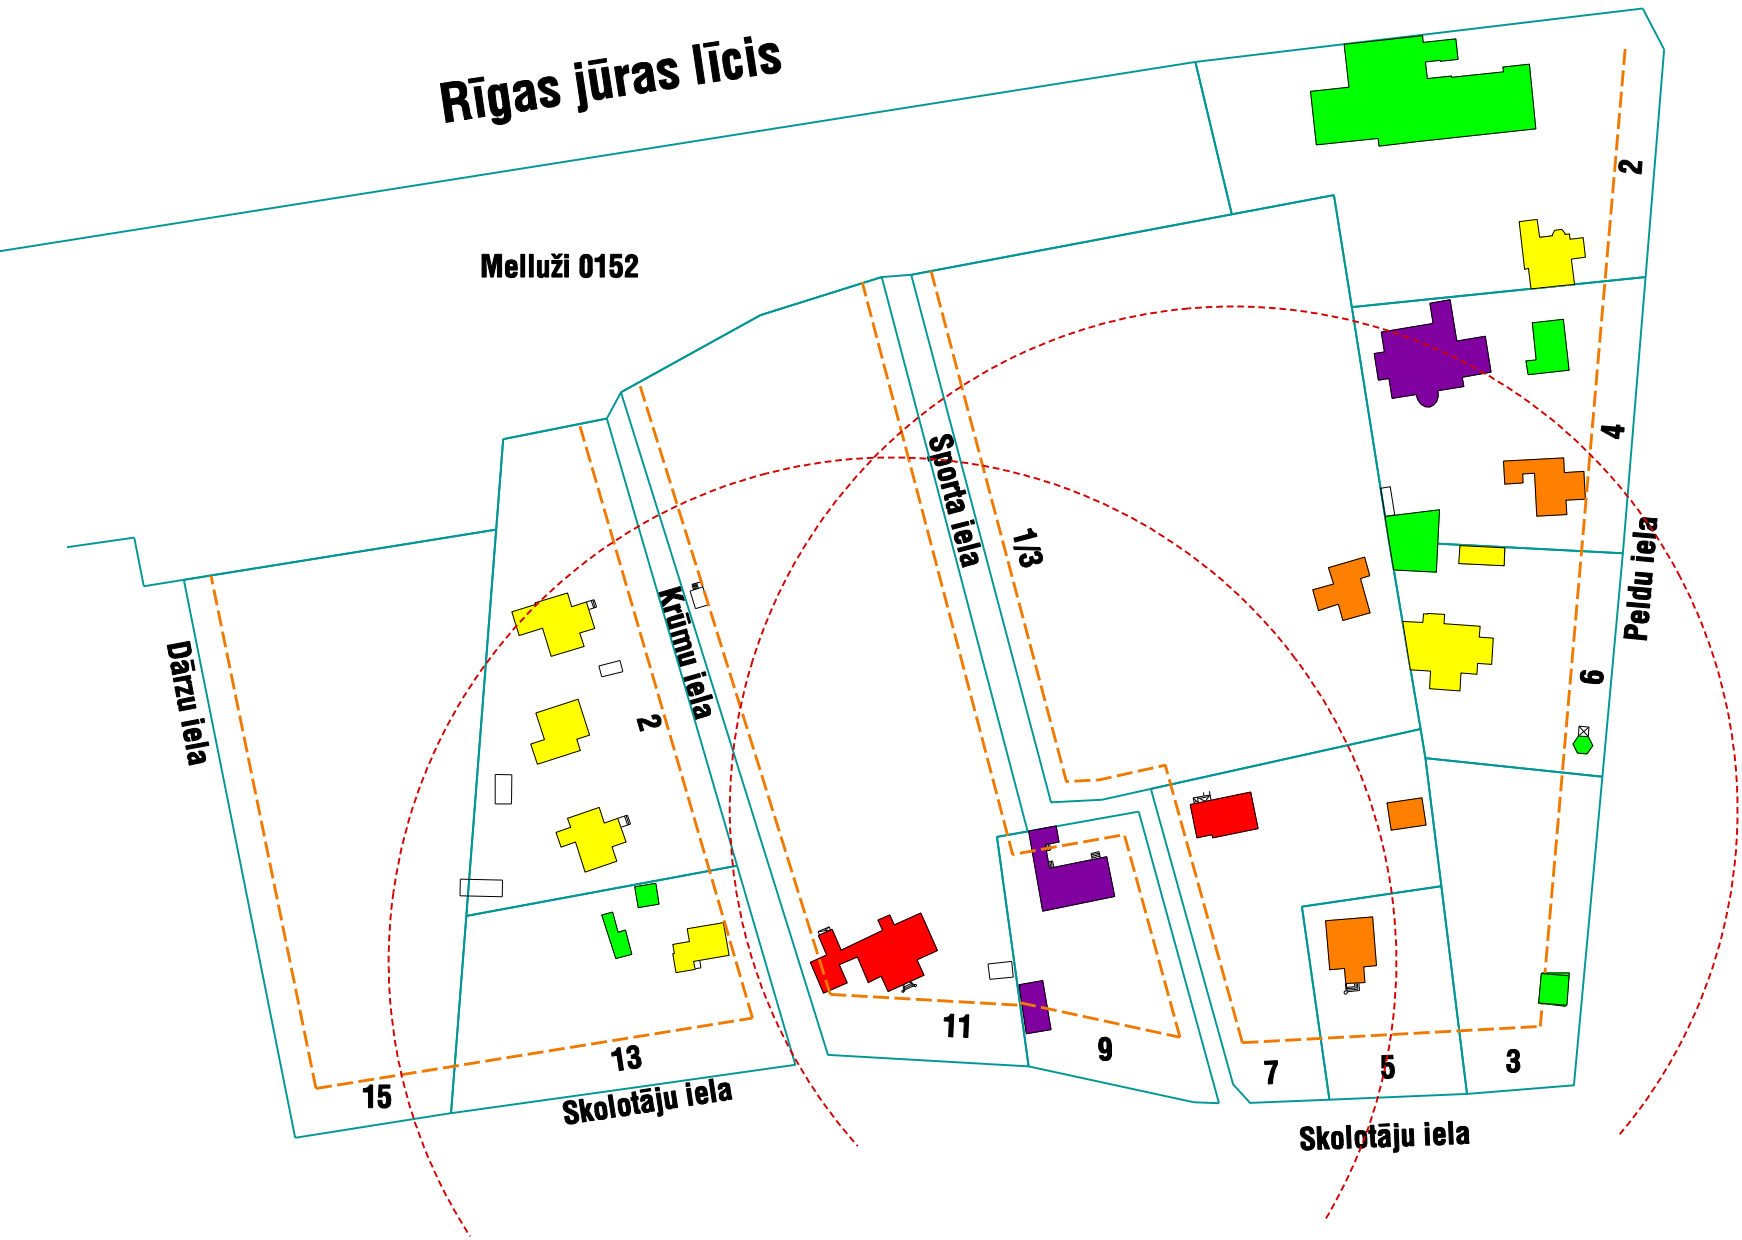


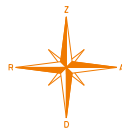

VĒSTURISKĀS APBŪVES ANALĪZE, SASKAŅĀ AR VĒSTURISKĀS IZPĒTES MATERIĀLIEM

TERITORIJAS IZVIETOJUMS KVARTĀLĀ

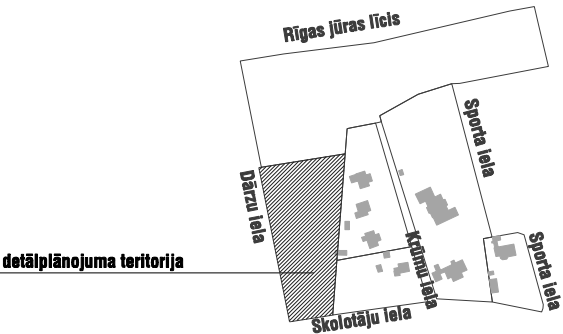

APZĪMĒJUMI	NOSAUKUMS
	Zemes gabala robežas
	Vēsturiskā būvvalde
	100m aizsargjosla ap arhitektūras pieminekļiem
	Valsts un vietējās nozīmes arhitektūras pieminekļi
	Arhitektoniski un pilsēt būvnieciski vērtīgas ēkas, kas saglabājamas vai rekonstruējamas
	Uzskaites grupas ēkas
	Vēsturiskā fona apbūve, kas saglabājama kā apjomi
	Fona apbūve bez īpašas arhitektoniskas vērtības
	Saimniecības ēkas

Ipašnieks	N.Tarasenoka		2009.	DETĀLPLĀNOJUMS - ZEMESGABALAM JŪRMALĀ, SKOLOTAJU IELA 15 kadastra nr. 1300 014 0905, z/g platība 5317kv.m.		GRAFISKĀ DAĻA		
Ipašnieks	A.Tarasenoks		2009.			Galīgā redakcija		
arhitekts	I.Pabērza		2009.	Lapas nosaukums	VĒSTURISKĀS APBŪVES ANALĪZE, SASKAŅĀ AR VĒSTURISKĀS IZPĒTES MATERIĀLIEM	Mērogs	Lapa	Lapu skaits
plānotāja	I.Pūķe		2009.			M 1:1500	4	5
						Jūrmala, 2009.gads		