


ORGANIZĀCIJA	KOMUNIKĀCIJA	PARAKSTS	DATUMS	UZVĀRDS	PIEZĪMES
SIA " JŪRMALAS ŪDENS "	ŪDENSVADS, KANALIZĀCIJA	PARAKSTS	22.05.2008.	A.Livčāns	
" LATVIJAS GĀZE "	GĀZES VADS	PARAKSTS	22.05.2008.	E.Strode	
SIA" JŪRMALAS SILTUMS "	SILTUMTĪKLI	PARAKSTS	22.05.2008.	J.Kuzmins	
JŪRMALAS EL. TĪKLU RAJ.	EL. KABEĻI	PARAKSTS	22.05.2008.	A.Migla	
SIA " JŪRMALAS GAISMA "	EL. KABEĻI	PARAKSTS	22.05.2008.	G.Švalbe	
" LATTELEKOM "	TELEFONA KABEĻI	PARAKSTS	22.05.2008.	I.Solovjova	
JŪRMALAS PILS. DOMES BŪVVALDE	AIZSARGJOSLA				

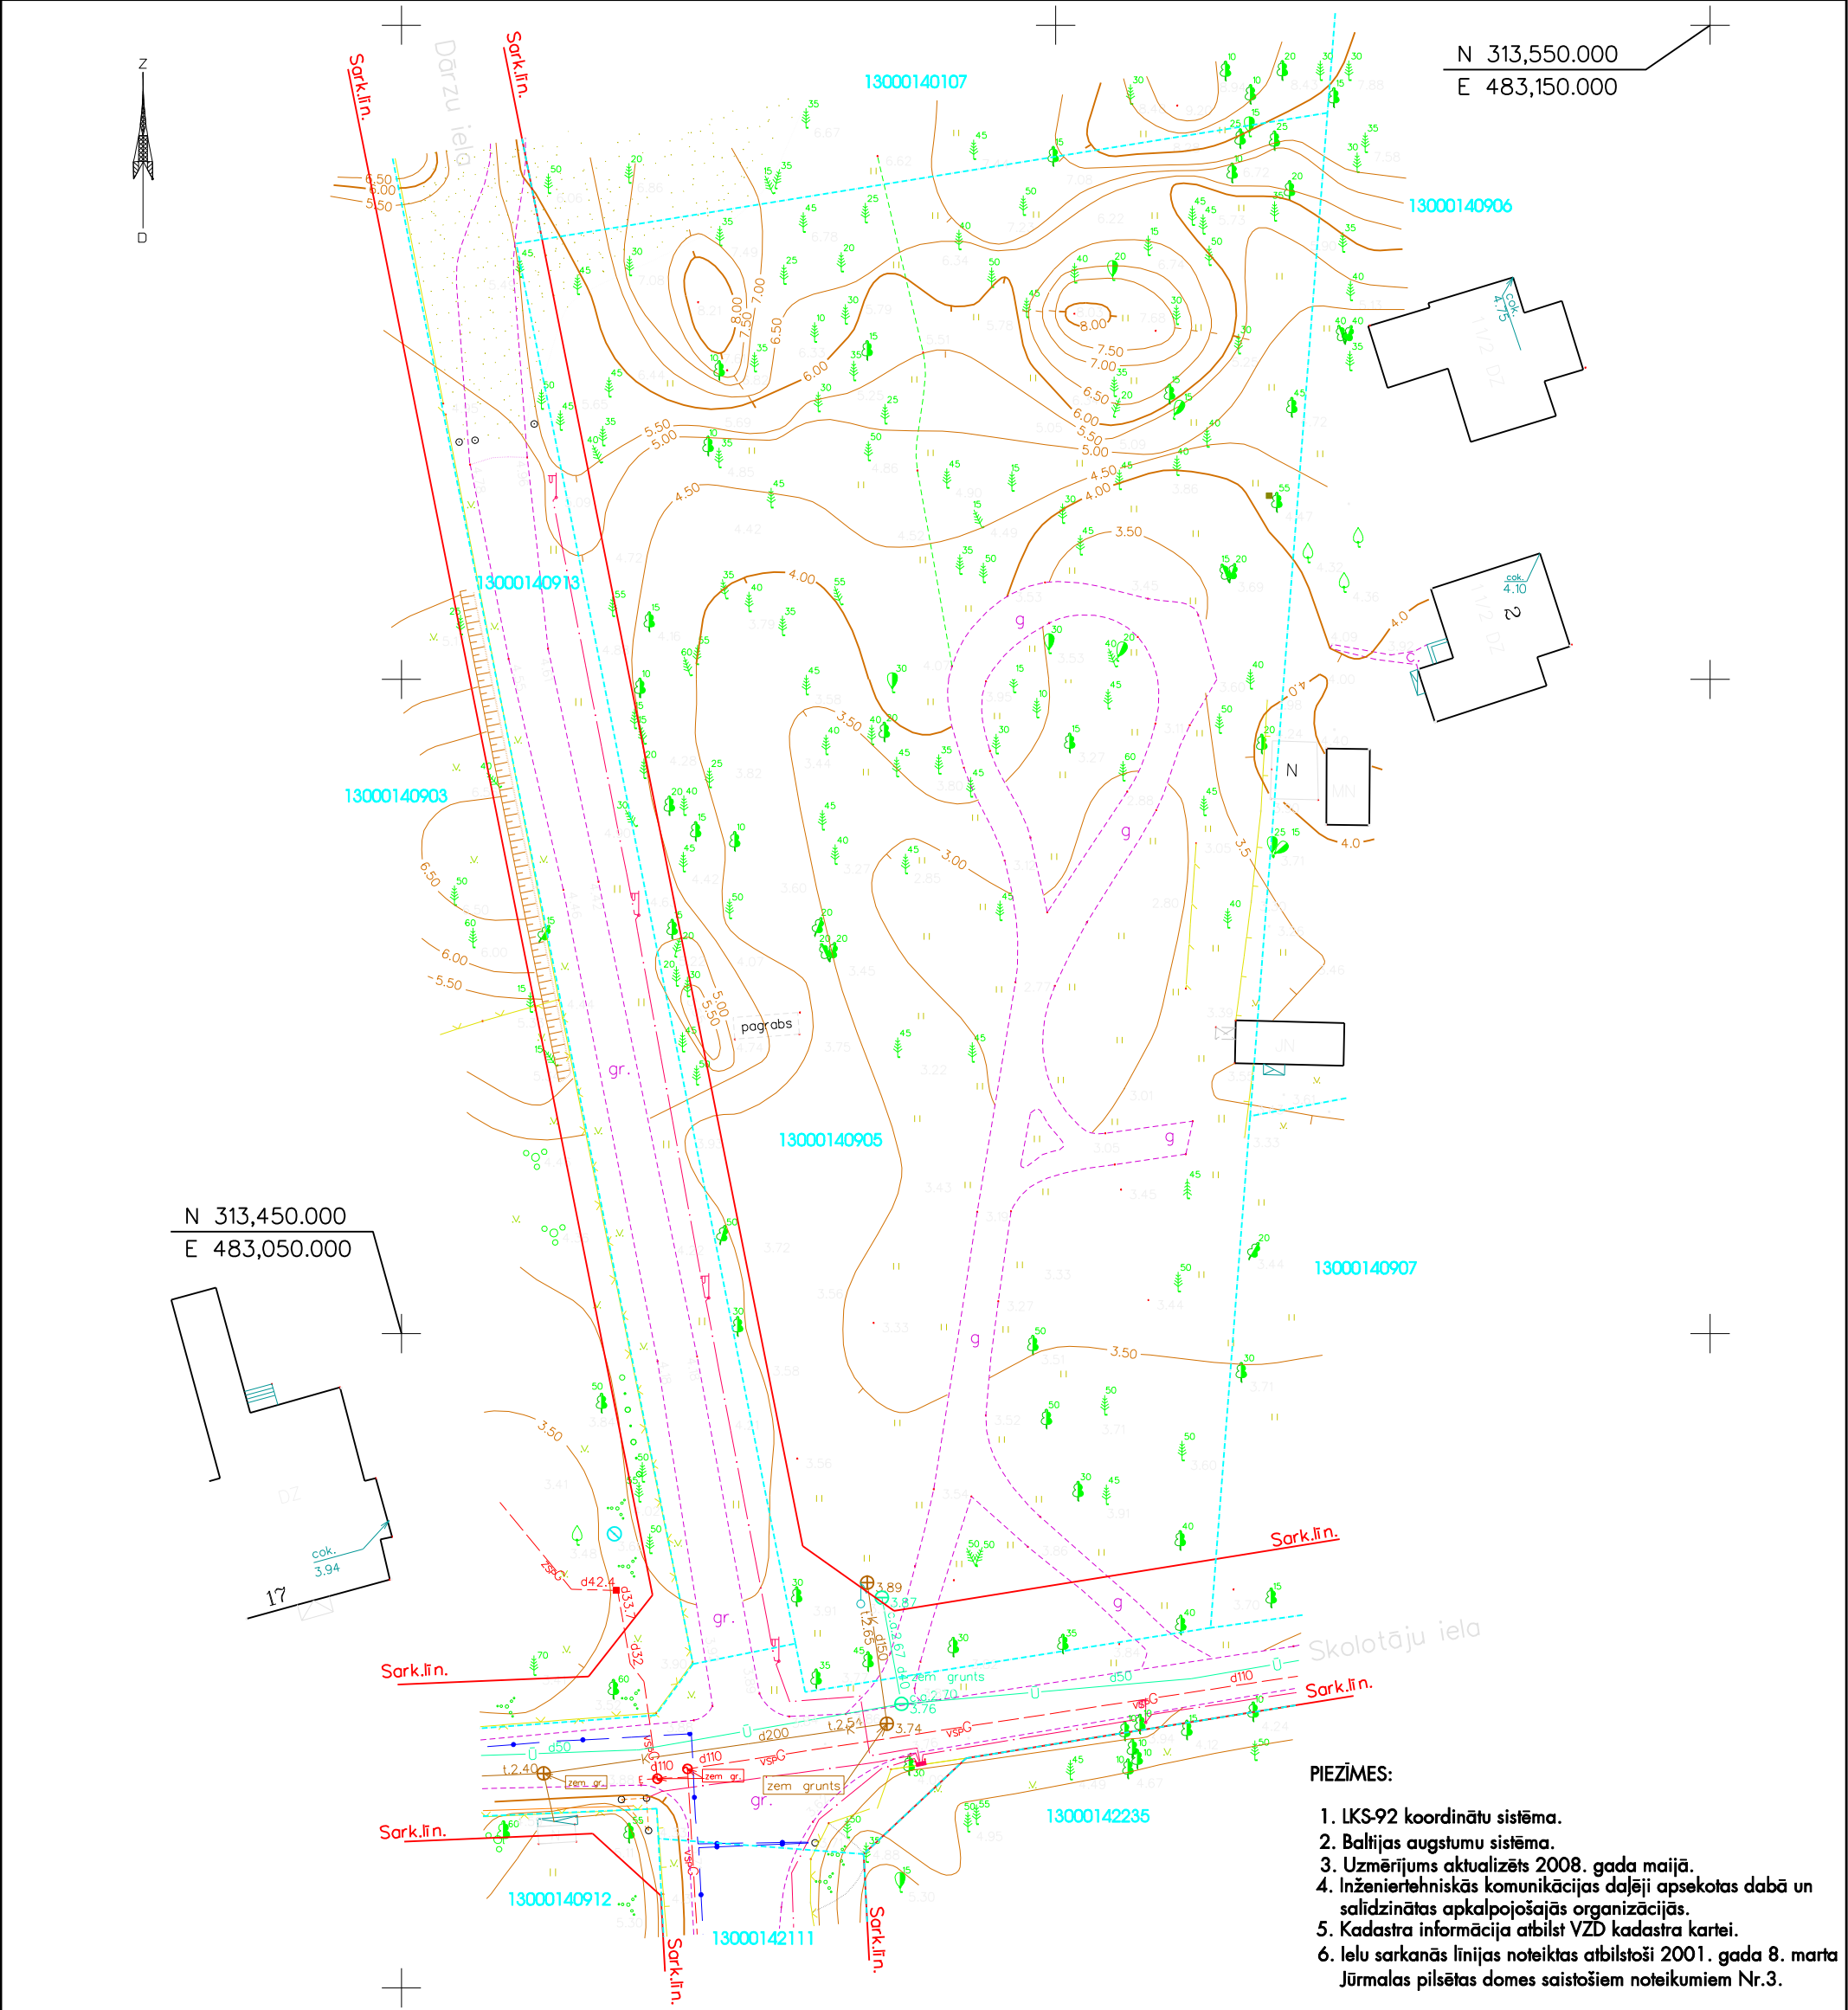

Topogrāfiskā uzmērījuma saskaņojuma robeža	
Zemes vienības kadastra apzīmējums	13000162203
Uzmērītā robežlīnija	
Ierādītā robežlīnija (M 1:10 000 noteiktība)	
Plānota, projektēta robežlīnija	
Sarkanā līnija	sark.līn.
Aizsargjoslas	aizsargjosla

SIA 				Pasūtītājs: Jūrmalas pilsēta	
				Skolotāju iela 15	
				Plānsete Nr. 4222-32-44.1, 4222-32-44.3	
Licence Nr.331 Dunavas iela 13, Rīga Tāl. 9232907, 7557584				Inženiertopogrāfiskais plāns ar pazemes komunikācijām	Lapas 1
rikotājdirektors	Uldis Gau		22.05.2008.		Lapa 1
topogrāfs	G.Mijūns		22.05.2008.		
				Mērogs 1:500	