


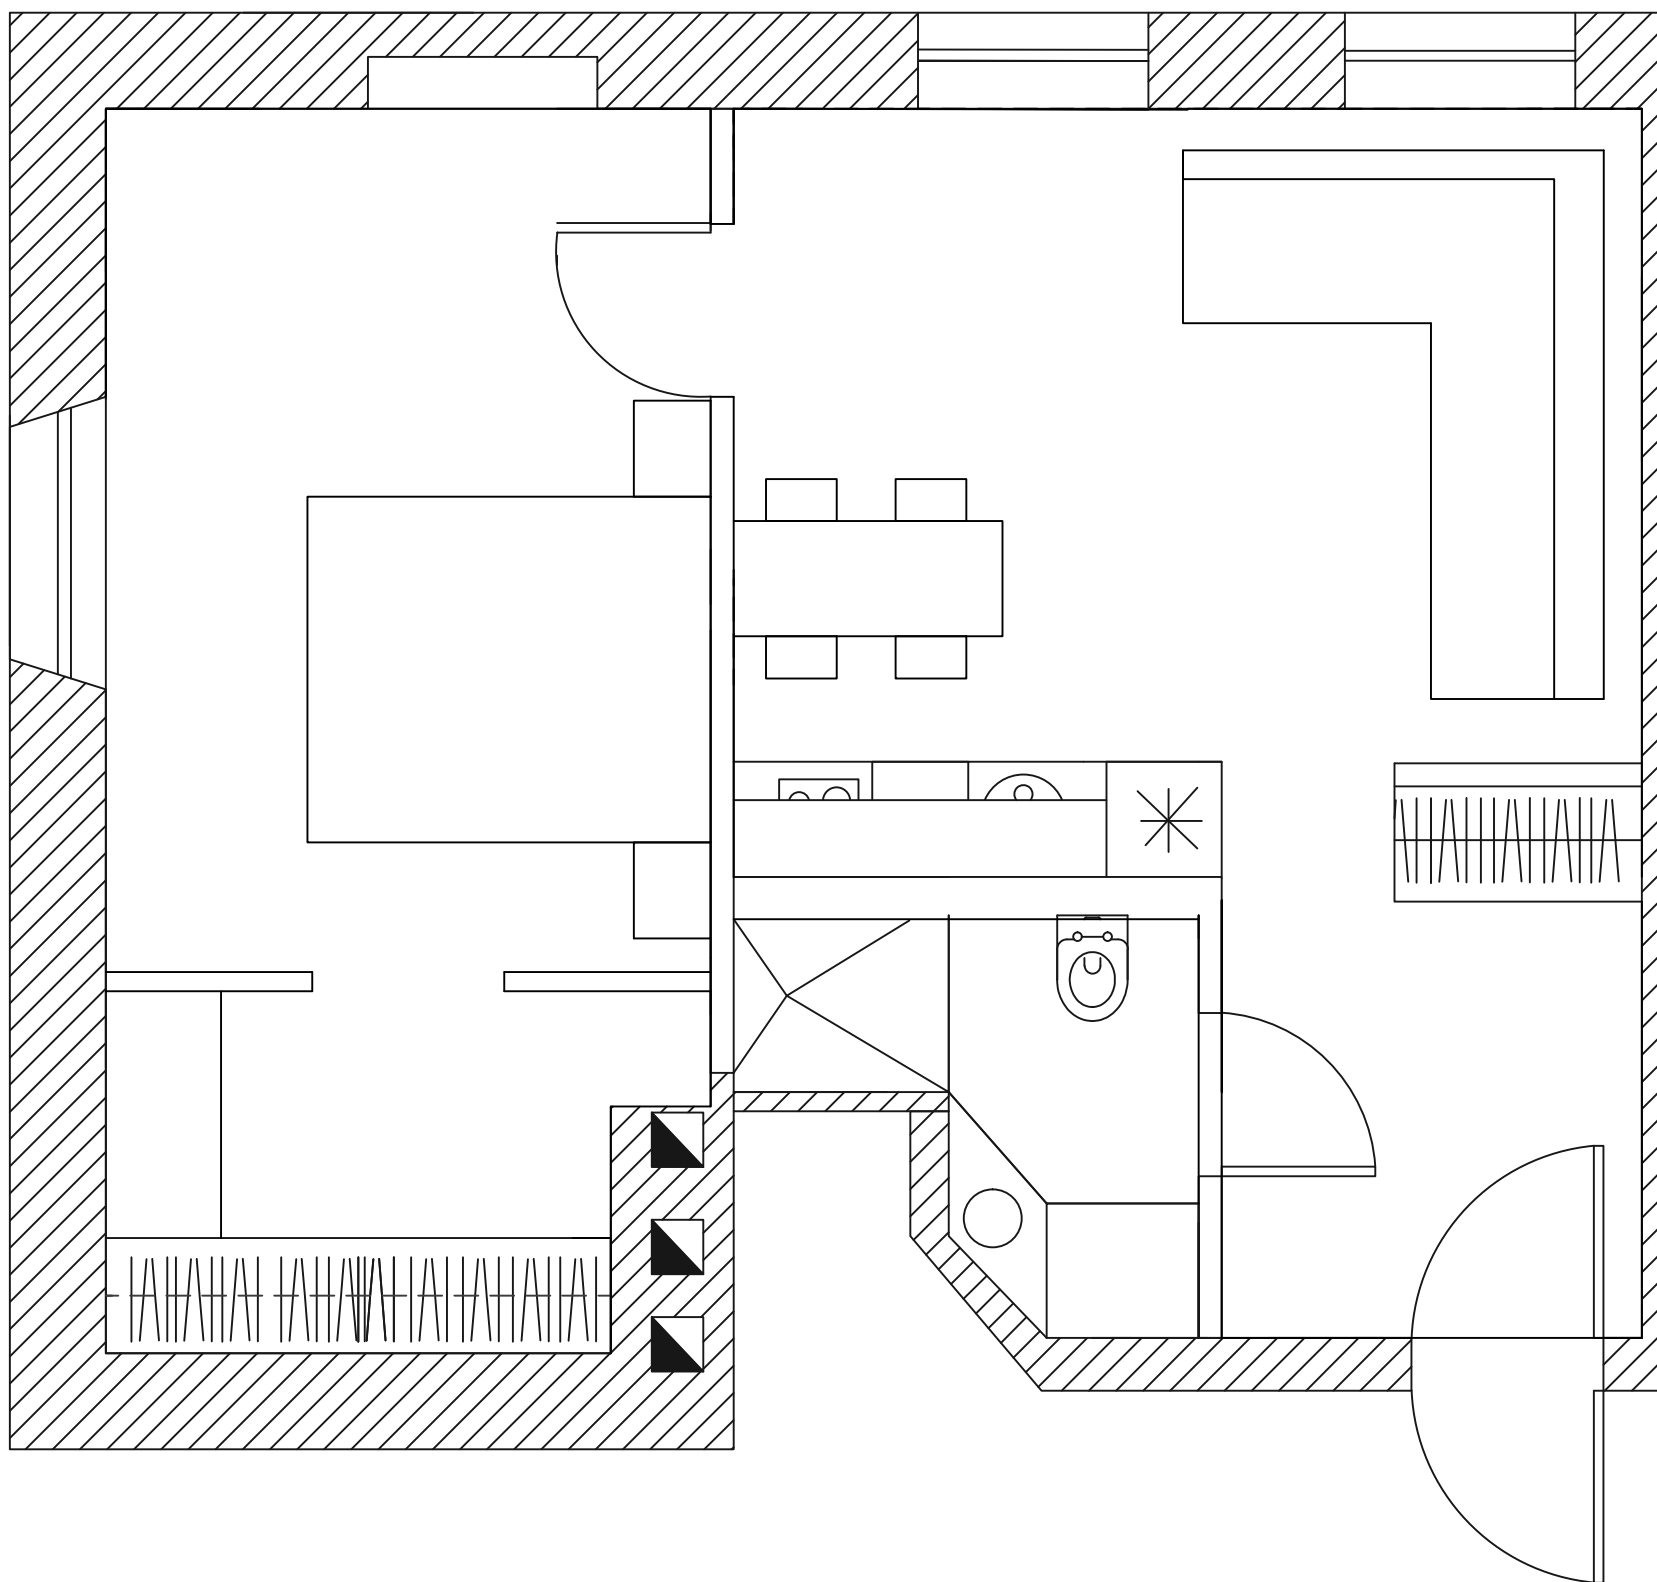

Dzīvokļa NR.10. telpu eksplikācija

Nr.p.k.	Telpu nosaukums	(M2)
1	Priekšnams	6.3
2	Virtuve/viesistaba	19
3	Guļamistaba	15
4	Garderoberis	5.2
5	Sanmezglis	4.7
	Kopā:	50.2