

1. STĀVA TELPU EKSPLIKĀCIJA		
NR.P.K.	NOSAUKUMS	M²
101	ISTABA - VIRTUVE	58.24
102	ISTABA	9.72
103	TUALETE	5.34
104	KĀPŅUTELPA	5.83
105	PIRTS	3.64
106	DUŠAS TELPA	4.22
107	APKURES - SAIMN. TELPA	6.10
KOPĀ:		93.1
1.STĀVS UN 2.STĀVS KOPĒJĀ PLATĪBA:		175.4
1.ST. UN 2.ST. KOPĀ AR BALKONU UN LODŽIJU:		184.5
1.STĀVS UN 2.STĀVS DZĪVOJAMĀ PLATĪBA:		123.3

PIEŅEMTIE SIENU APZĪMĒJUMI

- Ārsiena 420 mm.
Keramzītbloku siena 300 mm ar ārējo siltumizolāciju 100 mm un dekoratīvo apmetumu 20 mm vai koka dēlīšu apdari.
- Nesošā starpsiena 320 mm.
Keramzītbloku siena 300 mm ar apmetumu 10 mm no katras puses.
- Rīgpīša starpsiena 100 mm.
Viegļmetāla profilu karkass 50 mm pildīts ar siltumizolāciju 50 mm un ģipškartona plātņu 2 x 12,5 mm apšuvums no katras puses.

DZĪVOJAMĀ MĀJA "C"

Jūrmala, Ezeru iela 52
k.nr.:1300 014 9407

Projekētājs | Būvprojekta autors

BK Royal, SIA
Bauskas iela 15-42, Rīga, LV-1004
www.bkroyal.lv
Būvprojekta vadītājs



Aigars Blažēvics	Paraksts	Datums
Pasūtītājs	INESE VALDZERE TROPA	
Būvprojektēšanas stadija	BŪVPROJEKTS (BP)	
Rasējuma nosaukums	1.STĀVA PLĀNS	
Būvproj. daļas vad.	A.Blažēvics	Paraksts
Izstrādāja	G.Krūmiņa	Datums
		Rasējuma marka
		Lapas Nr
		Datums
		Mērogs

1.STĀVA PLĀNS

M 1:100

PIEZĪMES

1. Pirms būvdarbu uzsākšanas rūpīgi jāiepazīstas ar visu būvprojektu, visiem tā rasējumiem, būvdarbu gaitā tie jāpielieto kompleksi.
2. Visiem celtniecības un apdares materiāliem jābūt sertificētiem un atļautiem pielietošanai. Telpu apdares materiāliem jābūt nekaitīgiem veselībai un videi.
3. Visos rasējumos visi izmēri doti milimetros (mm), augstuma atzīmes - metros (m).
4. Par nosacīto atzīmi ±0,00 pieņemta ēkas 1.stāva grīdas atzīme, kas atbilst absolūtajai augstuma atzīmei 4,880 Baltijas augstumu sistēmā dzīvojamai ēkai.
5. Visiem būvē pielietotiem komateriāliem jābūt ar mitrumu ne augstāku par 15% un obligāti antiseptizētiem.
Pirms logu un durvju bloku pasūtīšanas jāprecizē logu un durvju ailu izmēri dabā-būvē. Logi - trīskāršie pakešu koka logi.
6. Izbūvējot dūmeni no ķieģeļiem, konstrukcijās iebūvētie kokmateriāli nedrīkst būt tuvāk par 38cm līdz dūmeņa dūmkanāla iekšējai virsmai.
7. Pieņemtos apzīmējumus skatīt vispārīgo rādītāju lapā AR-VR.
8. Zīmējumus nedrīkst mērit, lasīt rakstītos izmērus.
9. Izmērus un konstrukciju stiprināšanas vietas pārbaudīt uz vietas.
10. Jebkuras izmaiņas vai atkāpes no projekta saskaņot ar arhitektu.

Ši būvprojekta **arhitektūras** daļas risinājumi atbilst Latvijas būvnormatīvu un citu normatīvo aktu, kā arī tehnisko vai tīpašo noteikumu prasībām.

Būvprojekta daļas vadītājs **Aigars BLAŽĒVICS**
Sert. Nr. 0655

..... (datums) (paraksts)

2. STĀVA TELPU EKSPLIKĀCIJA		
NR.P.K.	NOSAUKUMS	M²
201	SANMEZGLS	15.76
202	GAITENIS - KĀPNŪ TELPA	6.89
203	GUĻAMISTABA	14.90
204	GARDEROBES TELPA	4.31
205	GUĻAMISTABA	16.94
206	GUĻAMISTABA	23.46
KOPĀ:		82.3
207	LODŽIJA	4.32
208	BALKONS	4.81
KOPĀ:		9.1

PIEŅEMTIE SIENU APZĪMĒJUMI

-  Ārsiena 420 mm.
Keramzītbloku siena 300 mm ar ārējo siltumizolāciju 100 mm un dekoratīvo apmetumu 20 mm vai koka dēlīšu apdari.
-  Nesošā starpsiena 320 mm.
Keramzītbloku siena 300 mm ar apmetumu 10 mm no katras puses.
-  Rīgīpša starpsiena 100 mm.
Viegmetāla profilu karkass 50 mm pildīts ar siltumizolāciju 50 mm un ģipškartona plātni 2 x 12,5 mm apšuvums no katras puses.

Objekta nosaukums | Adrese | Kadastra numurs

DZĪVOJAMĀ MĀJA "C"

Jūrmala, Ezeru iela 52
k.nr.:1300 014 9407

Projektētājs | Būvprojekta autors

BK Royal, SIA
Bauskas iela 15-42, Rīga, LV-1004
www.bkroyal.lv
Būvprojekta vadītājs




Aigars Blaževičs Paraksts Datums
Pasūtītājs INESE VALDZERE TROPA

Būvprojektēšanas stadija BŪVPROJEKTS (BP)

Rasējuma nosaukums 2.STĀVA PLĀNS

Būvproj. daļas vad.	A. Blaževičs	Paraksts	Datums
Izstrādāja	G. Krūmiņa		
	Rasējuma marka	AR	
	Lapas Nr	AR-02	
	Datums	24.11.2015	
	Mērogs	1:100	

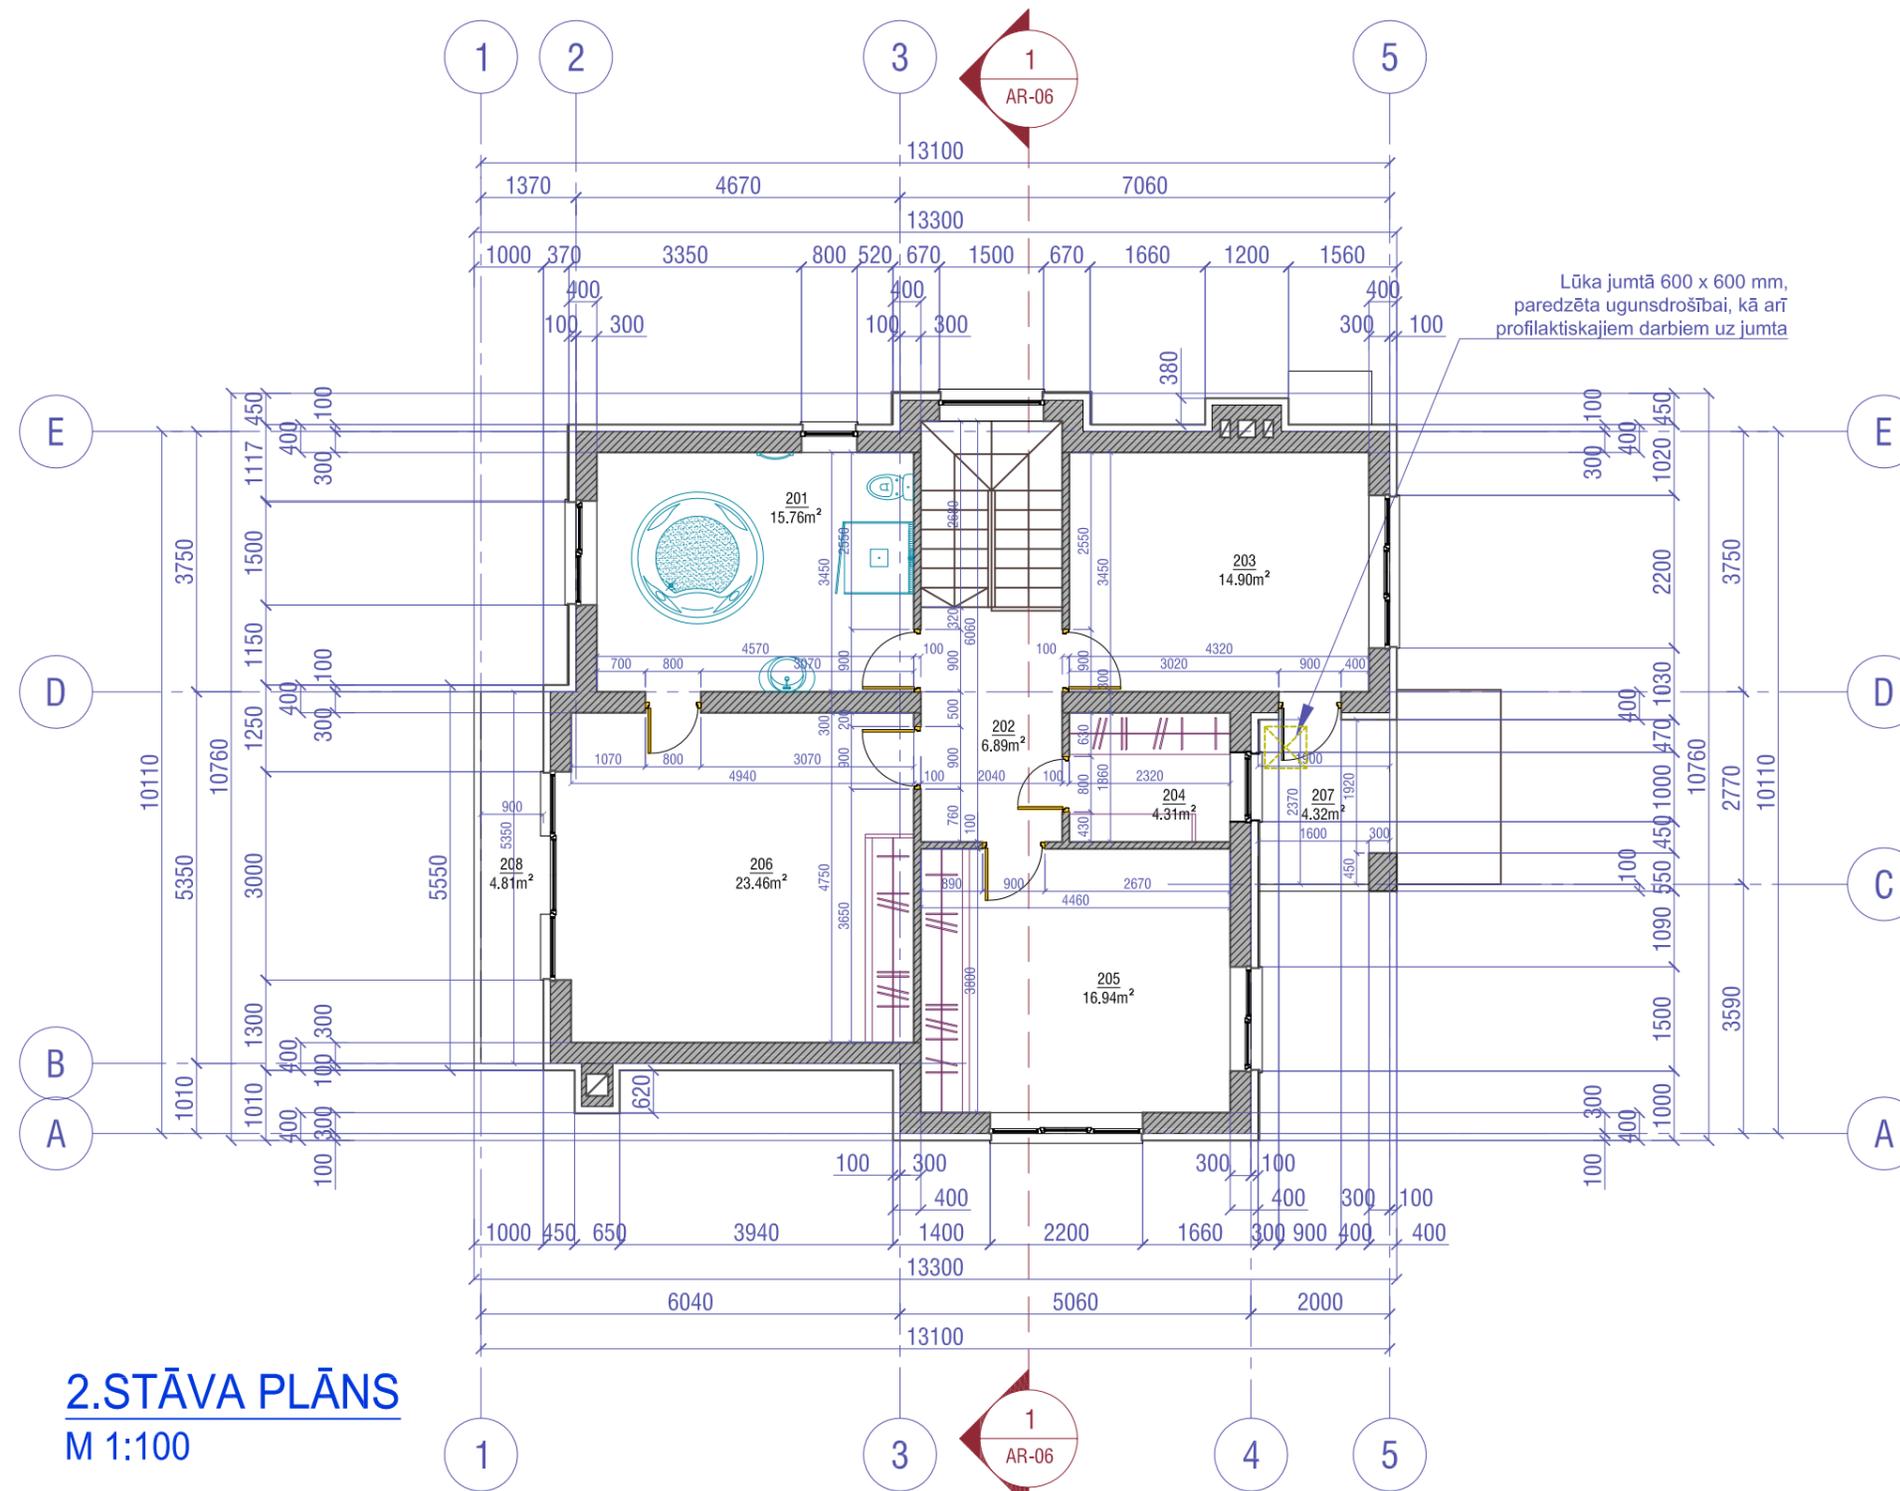

2.STĀVA PLĀNS


M 1:100

PIEZĪMES

- Pirms būvdarbu uzsākšanas rūpīgi jāiepazīstas ar visu būvprojektu, visiem tā rasējumiem, būvdarbu gaitā tie jāpielieto kompleksi.
- Visiem celtniecības un apdares materiāliem jābūt sertificētiem un atļautiem pielietošanai. Telpu apdares materiāliem jābūt nekaitīgiem veselībai un videi.
- Visos rasējumos visi izmēri doti milimetros (mm), augstuma atzīmes - metros (m).
- Par nosacīto atzīmi ±0,00 pieņemta ēkas 1.stāva grīdas atzīme, kas atbilst absolūtajai augstuma atzīmei 4,880 Baltijas augstumu sistēmā dzīvojamai ēkai.
- Visiem būvē pielietotiem komateriāliem jābūt ar mitrumu ne augstāku par 15% un obligāti antiseptizētiem.
- Pirms logu un durvju bloku pasūtīšanas jāprecizē logu un durvju ailu izmēri dabā-būvē. Logi - trīskāršie pakešu koka logi.
- Izbūvējot dūmeni no ķieģeļiem, konstrukcijās iebūvētie kokmateriāli nedrīkst būt tuvāk par 38cm līdz dūmeņa dūmkanāla iekšējai virsmai.
- Pieņemtos apzīmējumus skatīt vispārīgo rādītāju lapā AR-VR.
- Zīmējumus nedrīkst mērit, lasīt rakstītos izmērus.
- Izmērus un konstrukciju stiprināšanas vietas pārbaudīt uz vietas.
- Jebkuras izmaiņas vai atkāpes no projekta saskaņot ar arhitektu.



FASĀDE ASĪS A-E
M 1:100

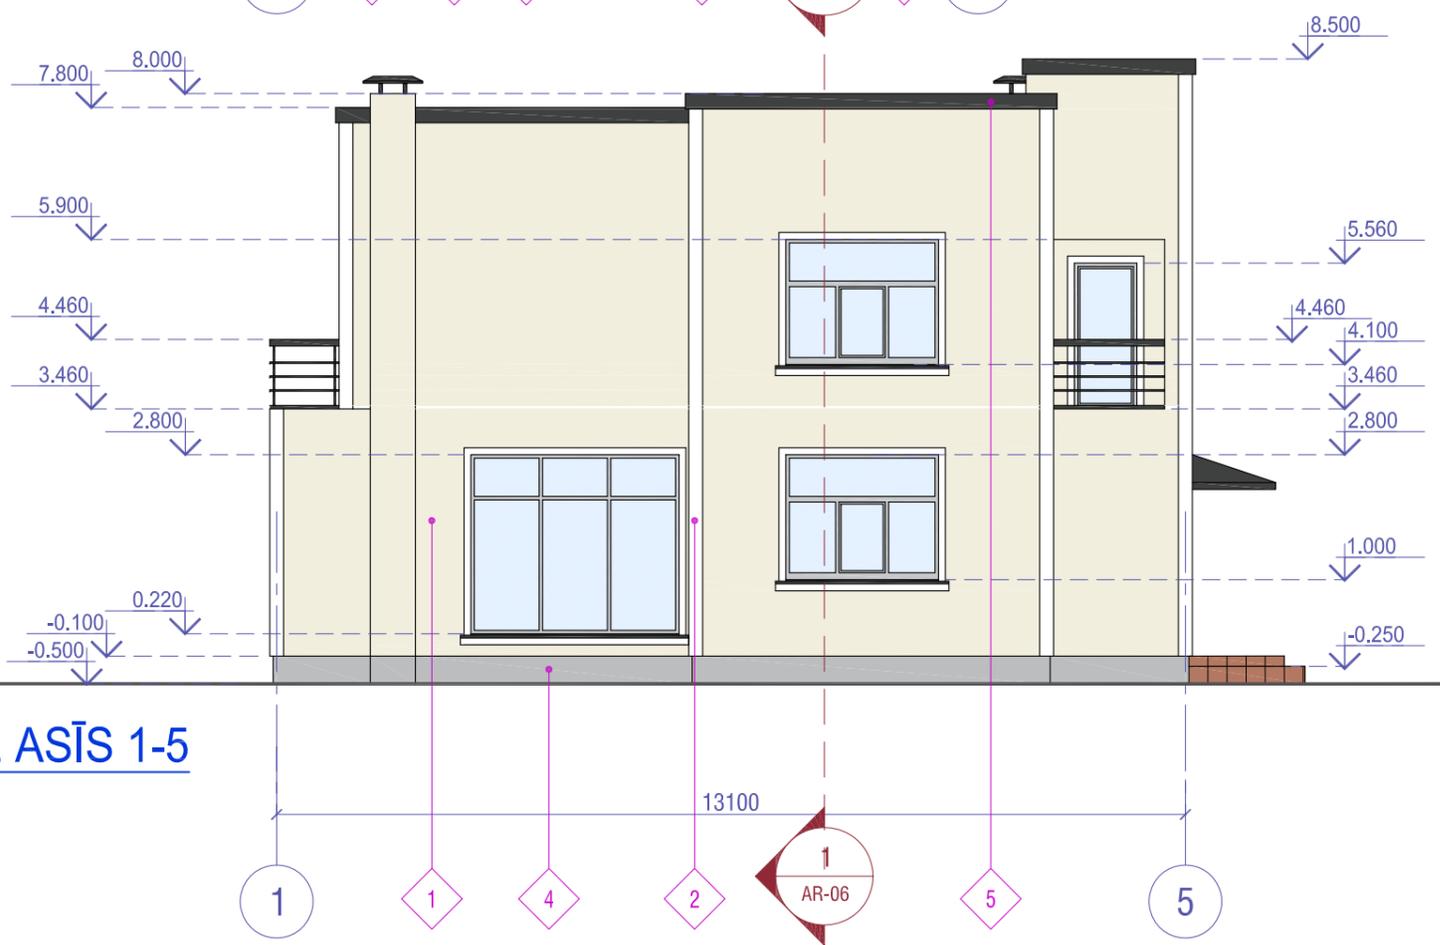

FASĀDE ASĪS 1-5
M 1:100

FASĀŽU KRĀSU RISINĀJUMS

KRĀSAS TONIS, KRĀSAS KODS	FASĀŽU APDARES MATERIĀLU EKSPLIKĀCIJA
 RAL - 9010	1 Fasāde - krāsots dekoratīvais apmetums
 RAL - 9016	2 Fasādes detaļas - krāsots dekoratīvais apmetums
 RAL - 3000	3 Fasāde - krāsoti koka apdares dēļi
 RAL - 7047	4 Logi, durvis, cokols
 RAL - 6015	5 Jumts, notekcaurules

PIEZĪMES

1. Visiem celtniecības un apdares materiāliem jābūt sertificētiem un atļautiem pielietošanai.
2. Visos rasējumos visi izmēri doti milimetros (mm), augstuma atzīmes - metros (m).
3. Par nosacīto atzīmi ±0,00 pieņemta ēkas 1.stāva grīdas atzīme, kas atbilst absolūtajai augstuma atzīmei 4,880 Baltijas augstumu sistēmā dzīvojamai ēkai.
4. Visiem būvē pielietotiem komateriāliem jābūt ar mitrumu ne augstāku par 15% un obligāti antiseptizētiem. Pirms logu un durvju bloku pasūtīšanas jāprecizē logu un durvju ailu izmēri dabā-būvē. Logi - trīskāršie pakešu koka logi.
5. Pieņemtos apzīmējumus skatīt vispārīgo rādītāju lapā AR-VR.
6. Zīmējumus nedrīkst mērīt, lasīt rakstītos izmērus.
7. Izmērus un konstrukciju stiprināšanas vietas pārbaudīt uz vietas.
8. Jebkuras izmaiņas vai atkāpes no projekta saskaņot ar arhitektu.

Objekta nosaukums | Adrese | Kadastra numurs
DZĪVOJAMĀ MĀJA "C"

Jūrmala, Ezeru iela 52
k.nr.:1300 014 9407
Projektētājs | Būvprojekta autors

BK Royal, SIA
Bauskas iela 15-42, Rīga, LV-1004
www.bkroyal.lv
Būvprojekta vadītājs



Aigars Blaževičs	Paraksts	Datums
Pasūmājs		INESE VALDZERE TROPA
Būvprojektēšanas stadija		BŪVPROJEKTS (BP)
Rasējuma nosaukums		FASĀDE ASĪS A-E, FASĀDE ASĪS 1-5

Būvproj. daļas vad.	A.Blaževičs	Paraksts	Datums
Izstrādāja	G.Krūmiņa		
Rasējuma marka			AR
Lapas Nr			AR-04
Datums			24.11.2015
Mērogs			1:100



FASĀDE ASĪS 5-1
M 1:100



FASĀDE ASĪS E-A
M 1:100

PIEZĪMES

1. Visiem celtniecības un apdares materiāliem jābūt sertificētiem un atļautiem pielietošanai.
2. Visos rasējumos visi izmēri doti milimetros (mm), augstuma atzīmes - metros (m).
3. Par nosacīto atzīmi ±0,00 pieņemta ēkas 1.stāva grīdas atzīme, kas atbilst absolūtajai augstuma atzīmei 4,880 Baltijas augstumu sistēmā dzīvojamai ēkai.
4. Visiem būvē pielietotiem komateriāliem jābūt ar mitrumu ne augstāku par 15% un obligāti antiseptizētiem. Pirms logu un durvju bloku pasūtīšanas jāprecizē logu un durvju ailu izmēri dabā-būvē. Logi - trīskāršie pakešu koka logi.
5. Pieņemtos apzīmējumus skatīt vispārīgo rādītāju lapā AR-VR.
6. Zīmējumus nedrīkst mērīt, lasīt rakstītos izmērus.
7. Izmērus un konstrukciju stiprināšanas vietas pārbaudīt uz vietas.
8. Jebkuras izmaiņas vai atkāpes no projekta saskaņot ar arhitektu.

Objekta nosaukums | Adrese | Kadastra numurs
DZĪVOJAMĀ MĀJA "C"

Jūrmala, Ezeru iela 52
k.nr.:1300 014 9407
Projektētājs | Būvprojekta autors

BK Royal, SIA
Bauskas iela 15-42, Rīga, LV-1004
www.bkroyal.lv
Būvprojekta vadītājs



Aigars Blaževičs	Paraksts	Datums
Pasūtītājs	INESE VALDZERE TROPA	
Būvprojektēšanas stadija	BŪVPROJEKTS (BP)	
Rasējuma nosaukums	FASĀDE ASĪS 5-1, FASĀDE ASĪS E-A	
Būvproj. daļas vad.	A.Blaževičs	Paraksts
Izstrādāja	G.Krūmiņa	Datums
	Rasējuma marka	AR
	Lapas Nr	AR-05
	Datums	24.11.2015
	Mērogs	1:100