




0 1m 5m
M 1:150

PAGRABA PLĀNS BASEMENT FLOOR PLAN

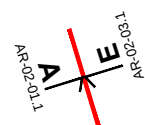

APZĪMĒJUMI / LEGEND

- Apbūves līnija / Building zone
- Zemes gabala robeža / Land boundary
- Dzelzsbetona siena / Reinforced concrete wall
- Mūra siena / Brick wall
- Starpšienas / Partition wall
- Potenciālās starpšienas / Potential partitions

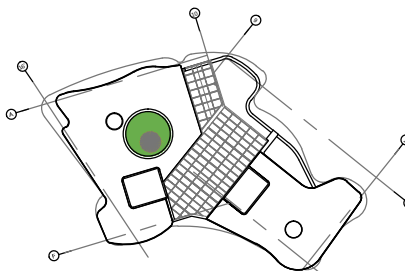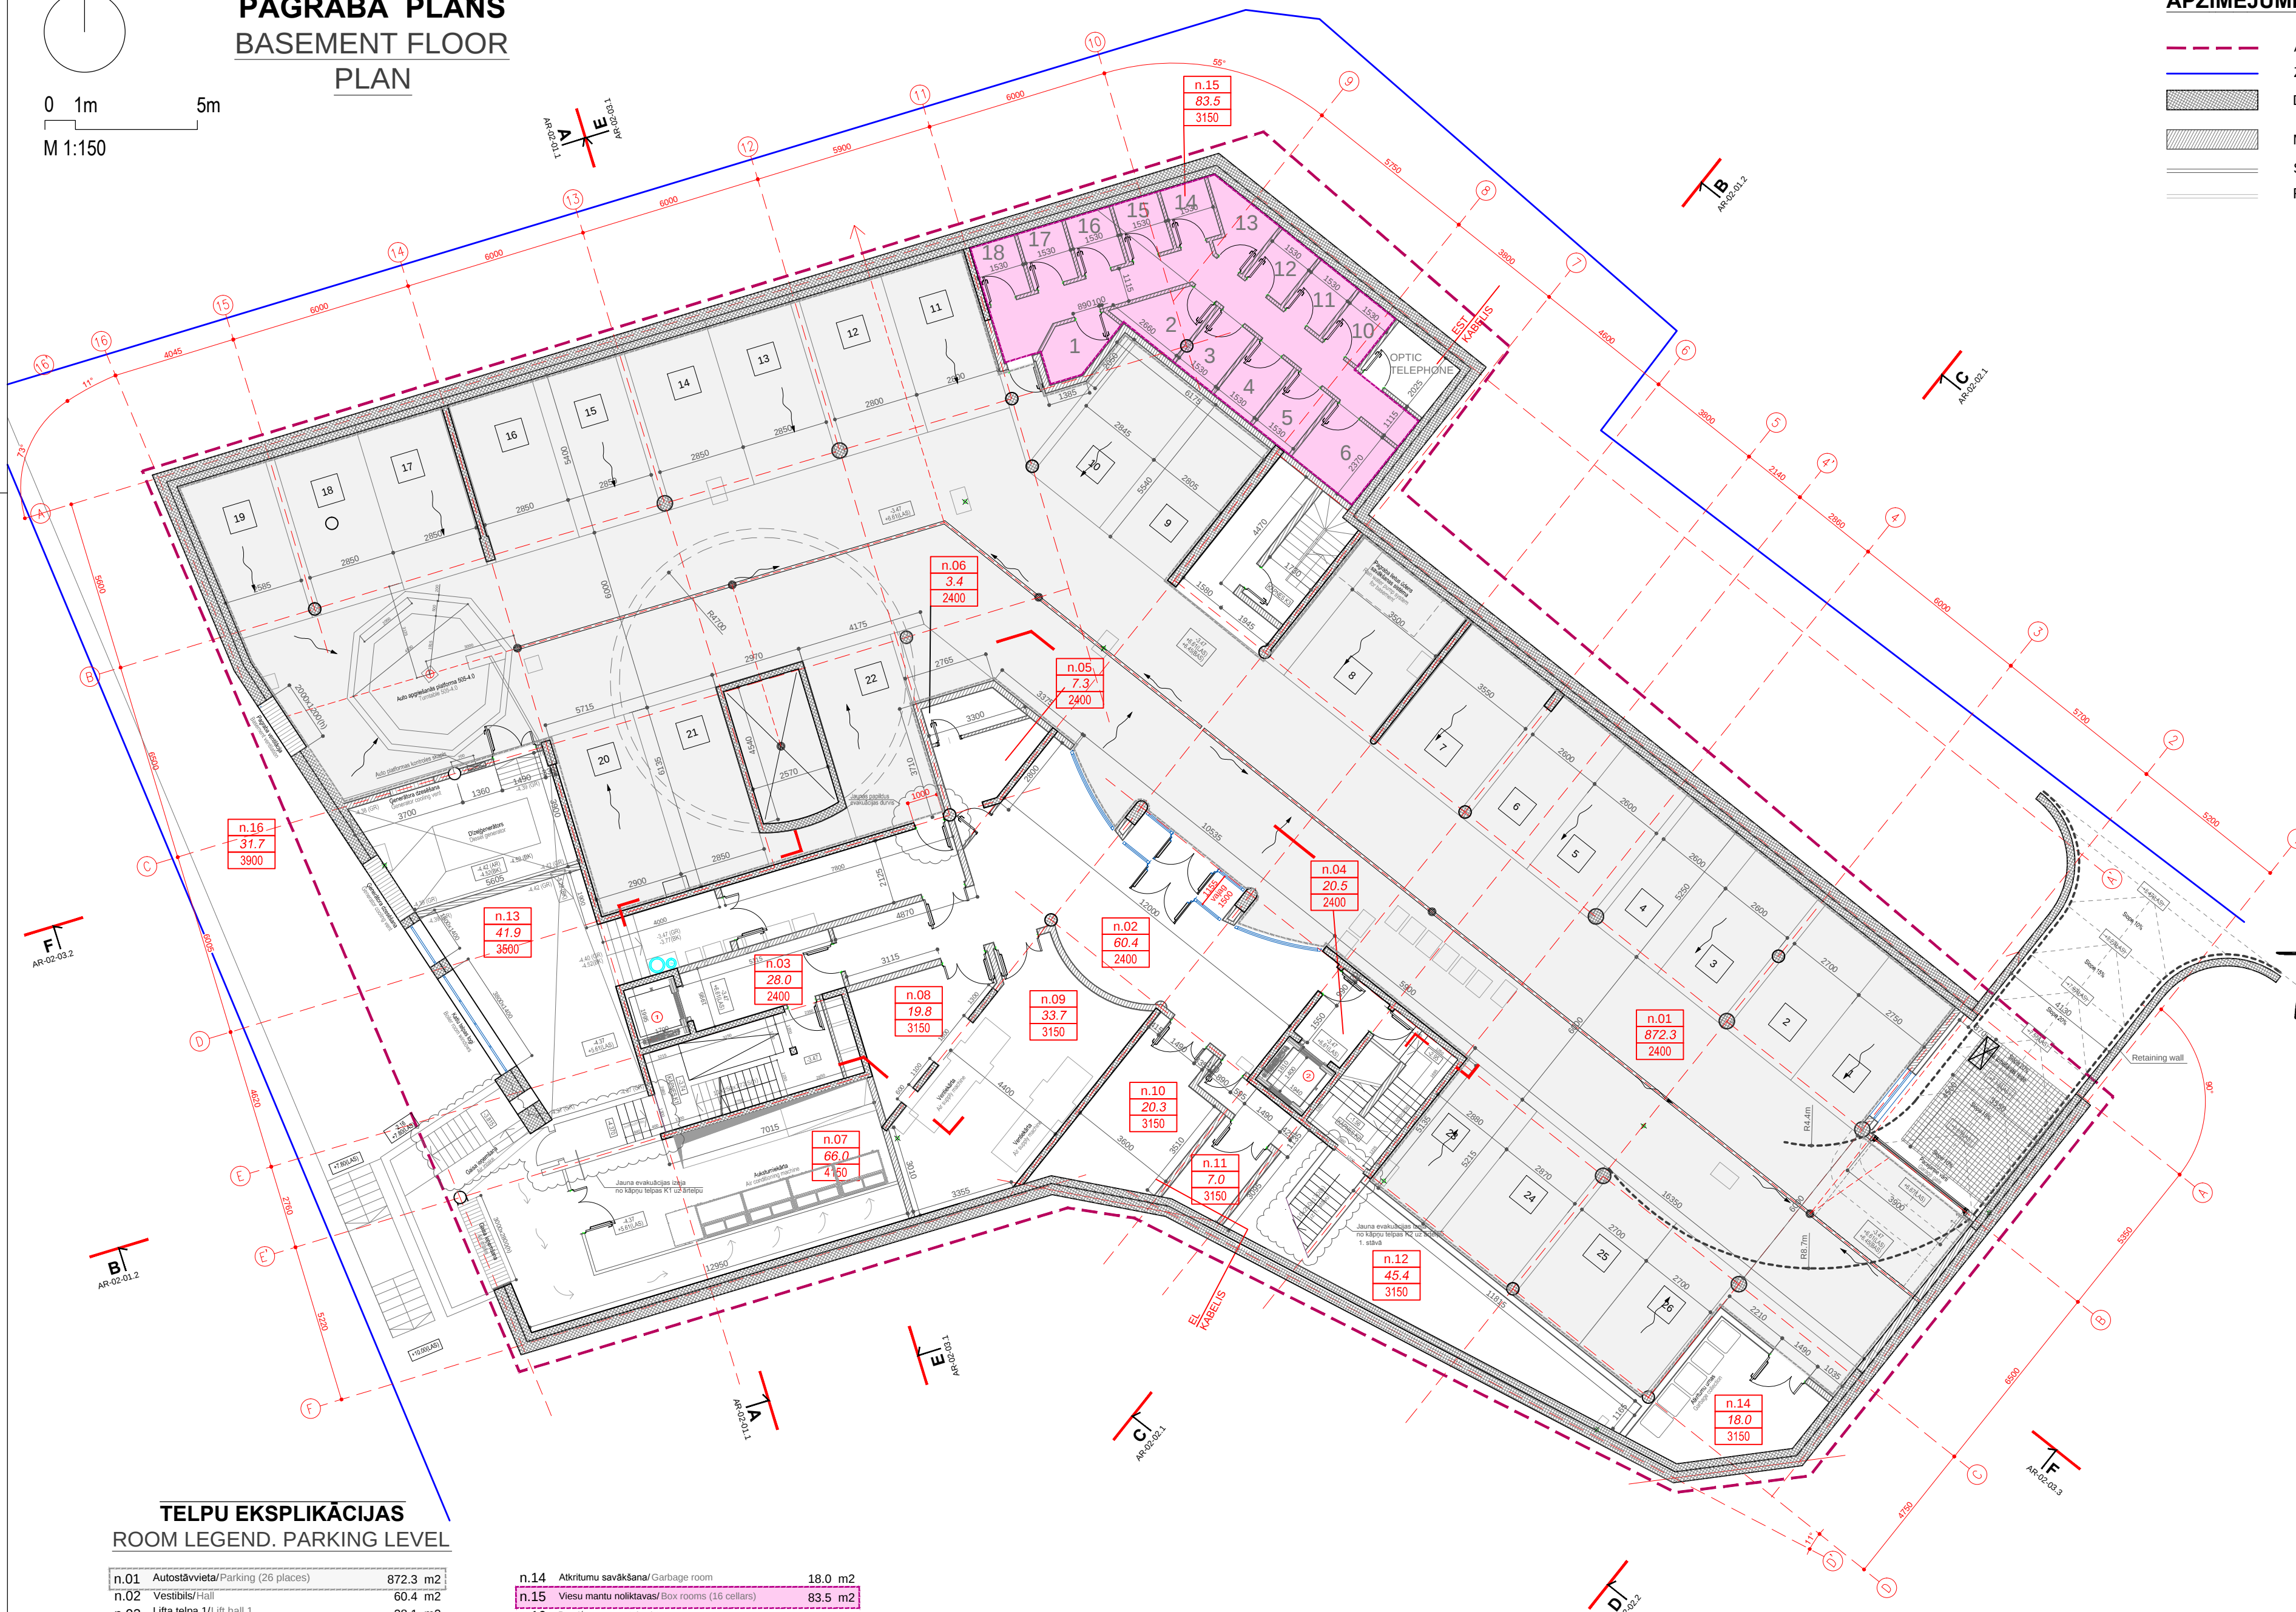

0.00 = +9.98 (LAS)
+9.82 (BAS)

Būvobjekta nosaukums un adrese:
Object and site address:

**Sanatorijas ēkas nr.002 pārbūve
par viesu namu. Fasāžu korekcija.
Sanatorium building Nr. 002
conversion into guest house**

Ērgļu iela 2, Jūrmala
Kadastrs nr. 13000091202

Pasūtītājs/Client:

Seagull Investments SIA

Ēkas koncepcijas autors/ Concept architect:

**Ciel Rouge Creation
Henri Gueydan Architects**

Ēkas dizaineri/ Concept designers:

**paola moretti fabrizio gallinaro
architetti**

Atbildīgais projektētājs/ Chief designer:

SIA M.A. DESIGN

Daļas projektētājs/ Architecture designer:

SIA M.A. DESIGN

Rasējuma nosaukums/ Drawing:

**PAGRABA PLĀNS -3.47
BASEMENT FLOOR -3.47**

Būvprojekta daļas vadītājs/ Chief architect:

M. Apsītis

sert.nr. 10-0382

Izstrādāja/ Architect:

J. Apsītis

japsitis@inbox.lv 26761865

Stadija/Stage:

BP

Daļa/Part:

AR

Lapas Nr/Drwg.No:

AR-01-01k3

Mērogs/Scale:

1:150

Arhīva Nr./Archive No.:

15-02

Datums/Date:

2018.08.08.

TELPU EKSPLIKĀCIJAS ROOM LEGEND. PARKING LEVEL

n.01	Autostāvvietas/ Parking (26 places)	872.3 m ²
n.02	Vestibīls/ Hall	60.4 m ²
n.03	Lifta telpa 1/ Lift hall 1	28.1 m ²
n.04	Lifta telpa 2/ Lift hall 2	20.5 m ²
n.05	Darbinieku telpa/ Staff room	15.3 m ²
n.06	Tualetes/ WC	3.4 m ²
n.07	Tehniskā telpa (AVK)/ Machine room (Air conditioning)	66.0 m ²
n.08	Tehniskā telpa/ Technical room	19.8 m ²
n.09	Tehniskā telpa (ventilācija)/ Machine room (ventilation)	33.7 m ²
n.10	Elektrības sadales telpa/ Main electrical panel	20.3 m ²
n.11	Tehniskā telpa/ Technical room	15.0 m ²
n.12	Ūdens sagatavošana/ Cold water treatment	45.4 m ²
n.13	Katlu telpa/ Boiler room	41.9 m ²

n.14	Atkritumu savākšana/ Garbage room	18.0 m ²
n.15	Viesu mantu noliktavas/ Box rooms (16 cellars)	83.5 m ²
n.16	Dīzeļģenerators telpa/ Generator room	31.7 m ²

K1	Kāpnes K1/ Stair K1	22.5 m ²
K2	Kāpnes K2/ Stair K2	12.2 m ²
K3	Kāpnes K3/ Stair K3	7.1 m ²

Kopā pagraba/ Total basement: **1416.2 m²**